


BEGANE GROND / INSTEELK

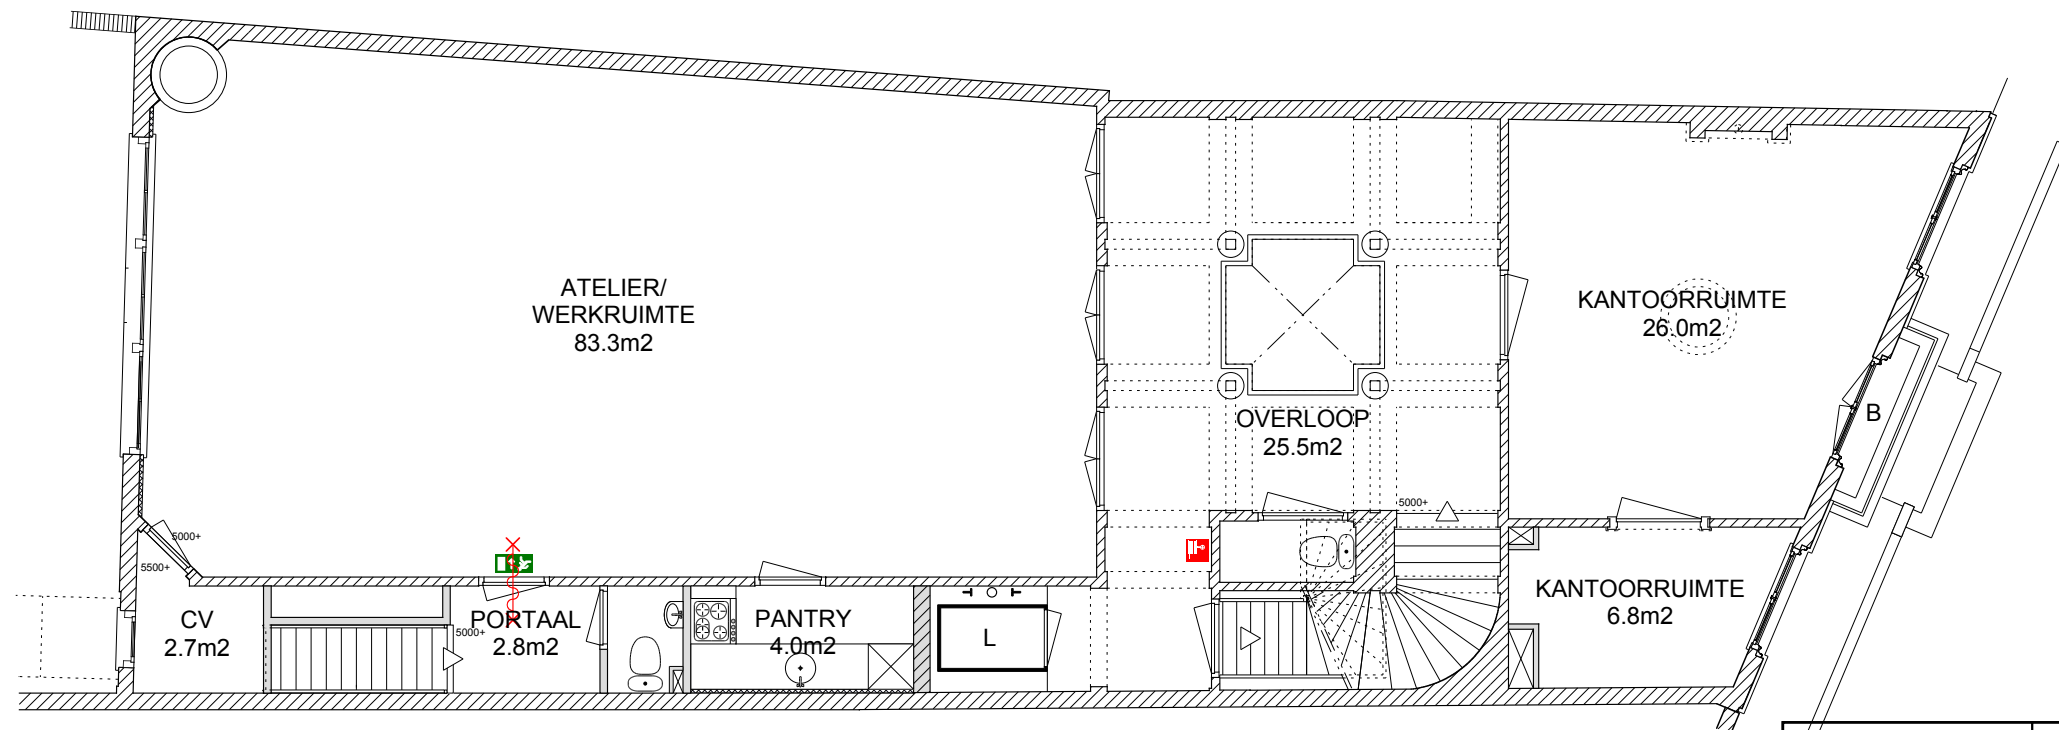

1e VERDIEPING / INSTEELK

ir **Frank Goppel**
ARCHITEKTEN BV

RESTAURATIE
 WONINGVERBETERING
 UITBREIDING

PlANNEN

Krt. Noodgodsstraat 5
 2801 RJ Gouda
 Telefoon: 0182-513874
 Fax: 0182-551173

BEGANE GROND	W2			
1e VERDIEPING	W1			
BEST.				
Schaal: 1:100	A3	0	08-08-'11	MM
VERBOUWING ARTI LEGI DE MARKT 27 te GOUDA				
i.o.v. Arti Legi bv			Werk: DMG 27	
			Tekening: 0.01	

Op onze (bouw)tekeningen en -schetsen rust auteursrecht. Volgens Artikel 1 van de Auteurswet 1912 is het ons uitsluitend recht om deze werken openbaar te maken en te veelevoeligen, behoudens de beperkingen, bij de wet gesteld. Niemand mag deze werken gebruiken om er mee te bouwen, deze te verspreiden of te kopiëren mits daarvoor onze uitdrukkelijke toestemming gegeven is en een vergoeding daarvoor is afgesproken. Dit geldt ook voor tekeningen en ontwerpen aan de hand van (duidelijke) instructies en ideeën van de opdrachtgever. Op de door ons ontworpen gebouwen rust het beeldrecht. Volgens het beeldrecht mogen afbeeldingen van ons werk niet zonder onze toestemming verspreid worden wanneer het gebouw de hoofdafbeelding is. Wij behouden onze rechten voor bij inbreuk een schadeloosstelling te eisen. Bij opzettelijke inbreuken heeft het Openbaar Ministerie de mogelijkheid om over te gaan tot strafrechtelijke vervolging. Naast een geldboete van maximaal € 45.378,- kan de rechter een gevangenisstraf opleggen van ten hoogste vier jaar.