


DOORSNEDE A-A'

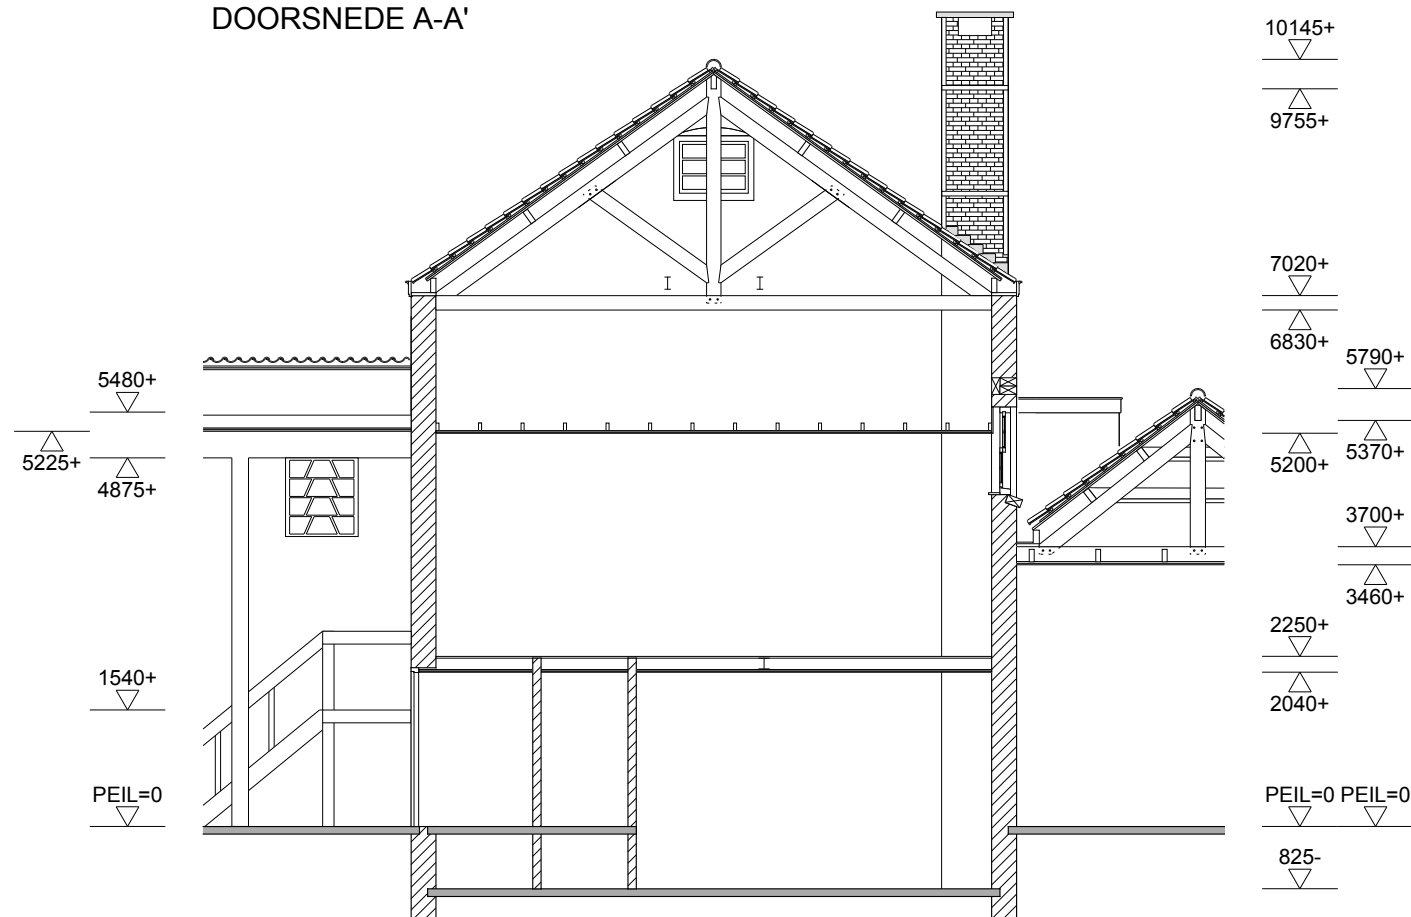

ir **Frank Goppel**
ARCHITEKTEN BV

RESTAURATIE
WONINGVERBETERING
UITBREIDING

PLANEN

Krt. Noodgodsstraat 5
2801 RJ Gouda
Telefoon: 0182-513874
Fax: 0182-551173

LET OP!! MATEN IN HET WERK CONTROLEREN

| | | | | |
|---|----|--------------|-----------|-------------|
| DOORSNEDEN | w2 | | | |
| BEST. | w1 | | | |
| Schaal: 1:100 | A3 | 0 | 23-04-'10 | MM |
| RESTAURATIE & VERB. LANGE GROENEDAAAL 79 te GOUDA | | | | |
| i.o.v. Hamam Specials | | Werk: GDG 79 | | |
| | | Tekening: | | 0.05 |