




TRAPPENHUIS nivo 4

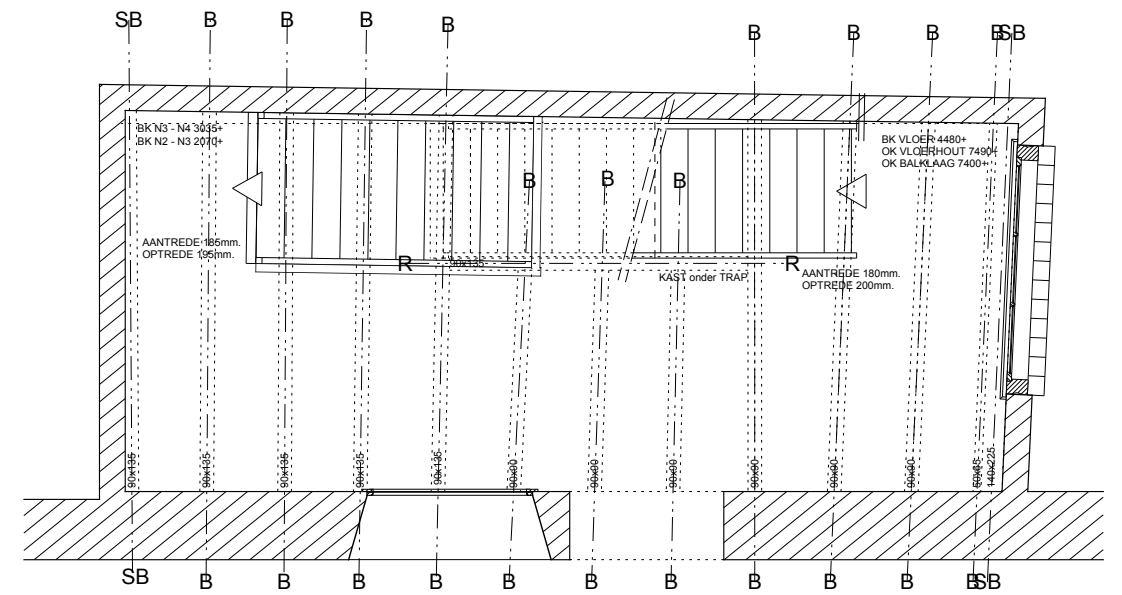


TRAPPENHUIS nivo 3

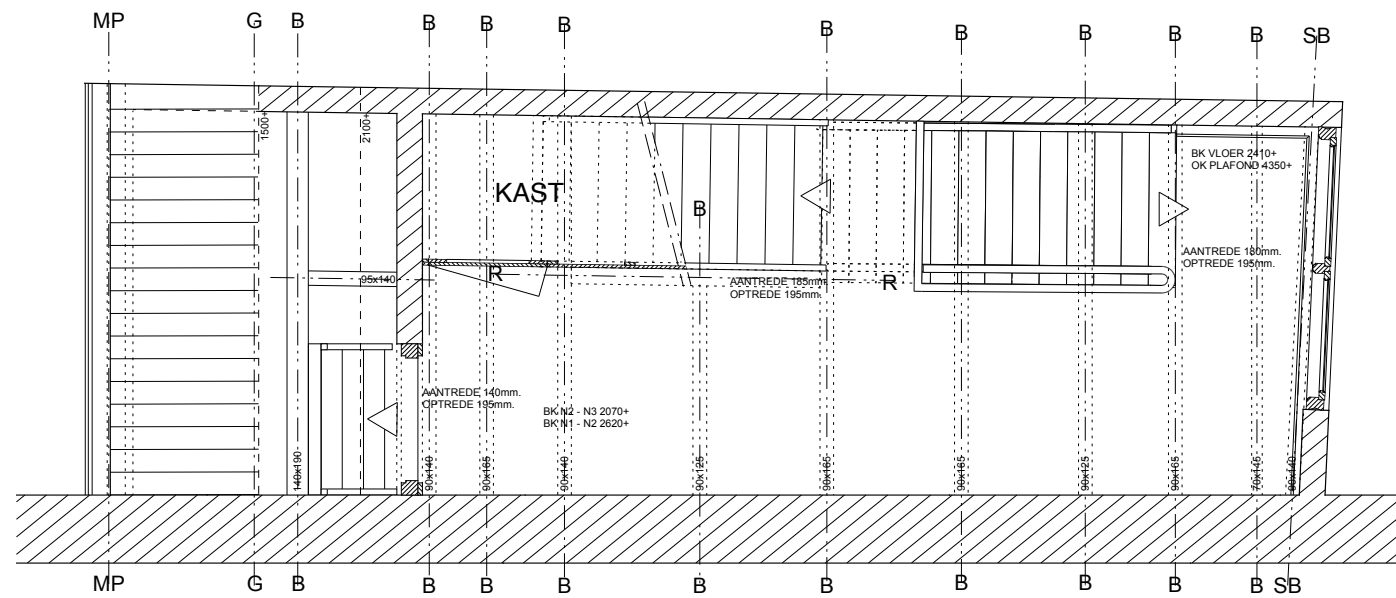

TRAPPENHUIS nivo 2

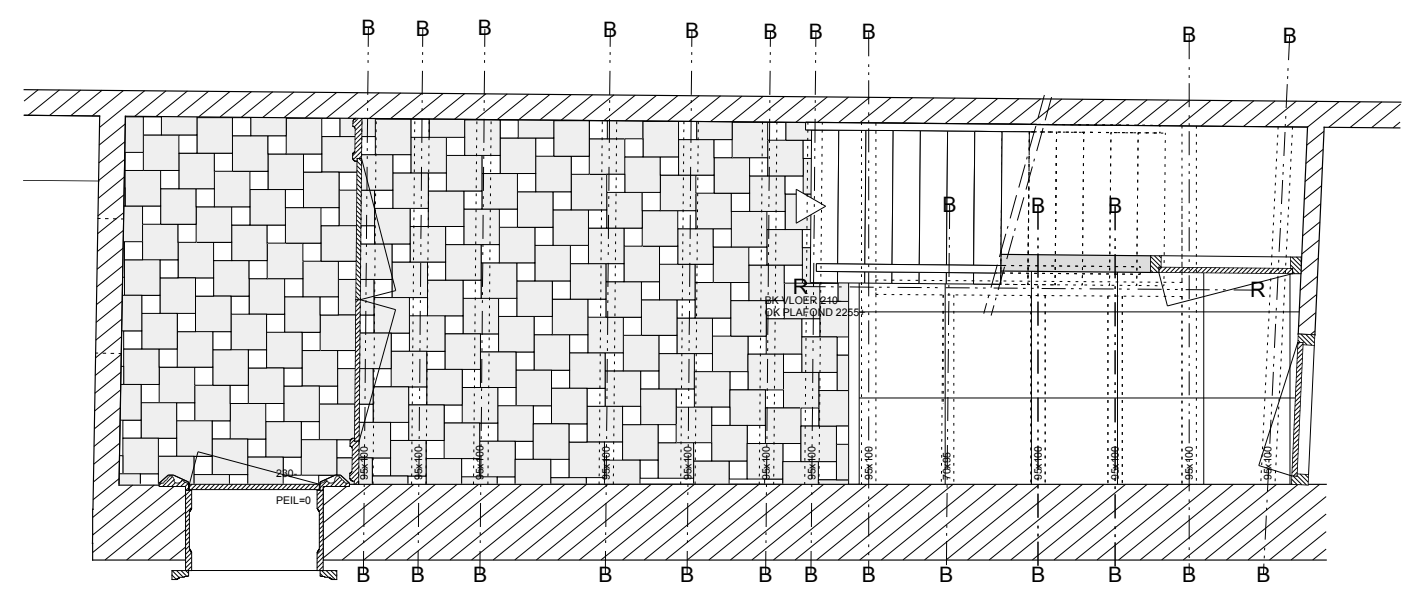

TRAPPENHUIS nivo 1

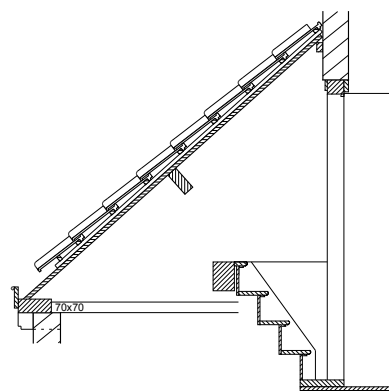

PLAATSELIJKE DOORSNEDE nivo 2

- B BALK
- BB BOEIBOORD
- BBD BINNENBOEIDEEL
- G GORDING
- HK HOEKKEPER
- K KORBEEL
- KB KINDERBINT
- KK KILKEPER
- M MAKELAAR
- MB MOERBINT
- MP MUURPLAAT
- MS MUURSTIJL
- NG NOKGORDING
- R RAVELING
- S SPANT
- SS SLEUTELSTUK
- SB STRIJKBALK
- SL SLAPER

TOTAAL OVERZICHT	W2			
	W1			
Schaal : 1:50	A3	0	01-10-'09	MEM
OPMETING HAVENPARK 6 te ZIERIKZEE				
i.o.v. Hogeschool Utrecht Nijenoord 1 3552 AS UTRECHT 030-2308388			Werk : HPZ 6 Tekening : <b>5.05</b>	