



BEGANE GROND

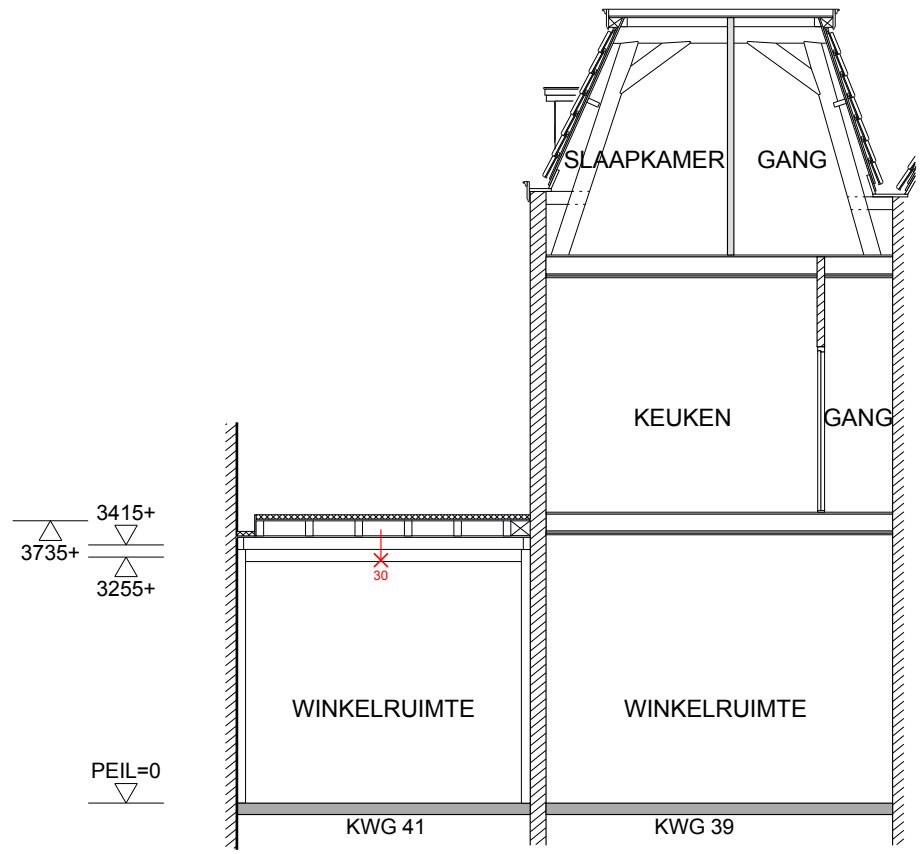

DOORSNEDE A-A'

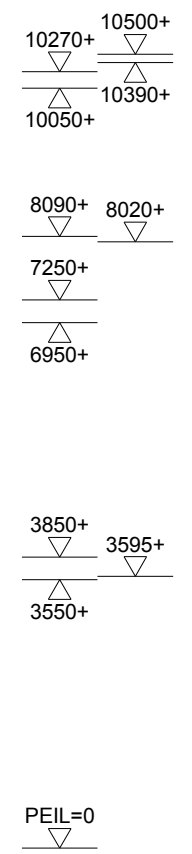


STALEN BALKEN BRANDVRIJ OMKLEDEN => met PROMAT PROMATECT 20mm. (60 minuten)(of gelijkwaardig) tbv hoofdraagconstructie


ir Frank Goppel
ARCHITEKTEN BV
 RESTAURATIE **PLANNEN**
 WONINGVERBETERING
 UITBREIDING
 Krt. Noodgodstraat 5
 2801 RJ Gouda
 Telefoon: 0182-513874
 Fax: 0182-551173

BEGANE GROND	w2		
NW.	w1	03-08-'11	MM
Schaal: 1:100	A3	0	01-07-'11
VERNIEUWEN PLADAK & AANBR. ISOLATIE KLEIWEG 39 te GOUDA			
i.o.v. Megaros bv Emmaplein 8 1075 AW Amsterdam tel. 020-6711366 fax. 020-6649254		Werk: KWG 39	
		Tekening: 1.01	

Op onze (bouw)tekeningen en -schetsen rust auteursrecht. Volgens Artikel 1 van de Auteurswet 1912 is het ons uitsluitend recht om deze werken openbaar te maken en te vervoelwoorden, behoudens de beperkingen, bij de wet gesteld. Niemand mag deze werken gebruiken om er mee te bouwen, deze te verspreiden of te kopiëren mits daarvoor onze uitdrukkelijke toestemming gegeven is en een vergoeding daarvoor is afgesproken. Dit geldt ook voor tekeningen en ontwerpen aan de hand van (duidelijke) instructies en ideeën van de opdrachtgever. Op de door ons ontworpen gebouwen rust het beeldrecht. Volgens het beeldrecht mogen afbeeldingen van ons werk niet zonder onze toestemming verspreid worden wanneer het gebouw de hoofdtafelbeelding is. Wij behouden onze rechten voor bij inbreuk een schadeclaim te eisen. Bij opzettelijke inbreuken heeft het Openbaar Ministerie de mogelijkheid om over te gaan tot strafrechtelijke vervolging. Naast een geldboete van maximaal € 45.378,- kan de rechter een gevangenisstraf opleggen van ten hoogste vier jaar.

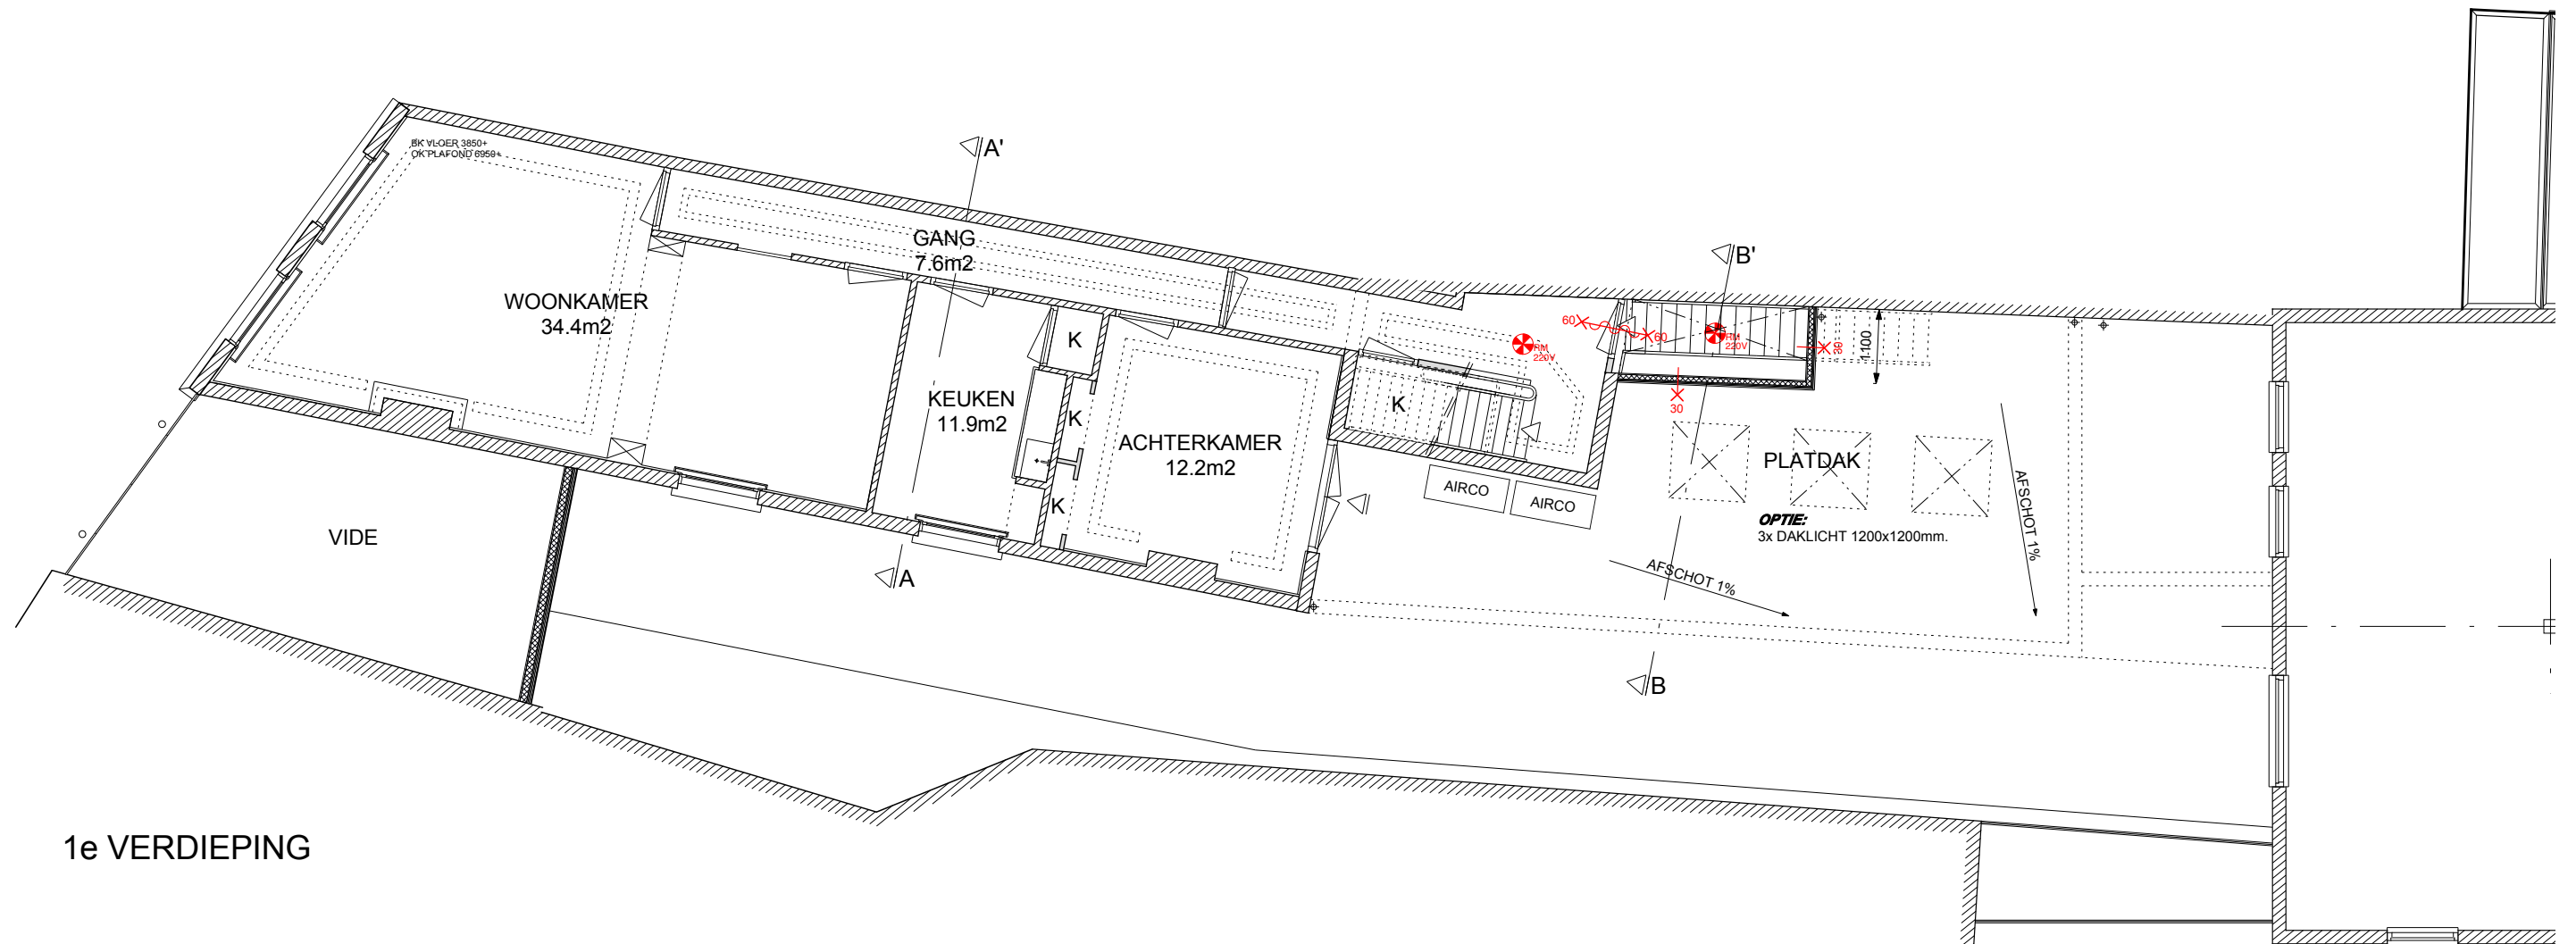

1e VERDIEPING

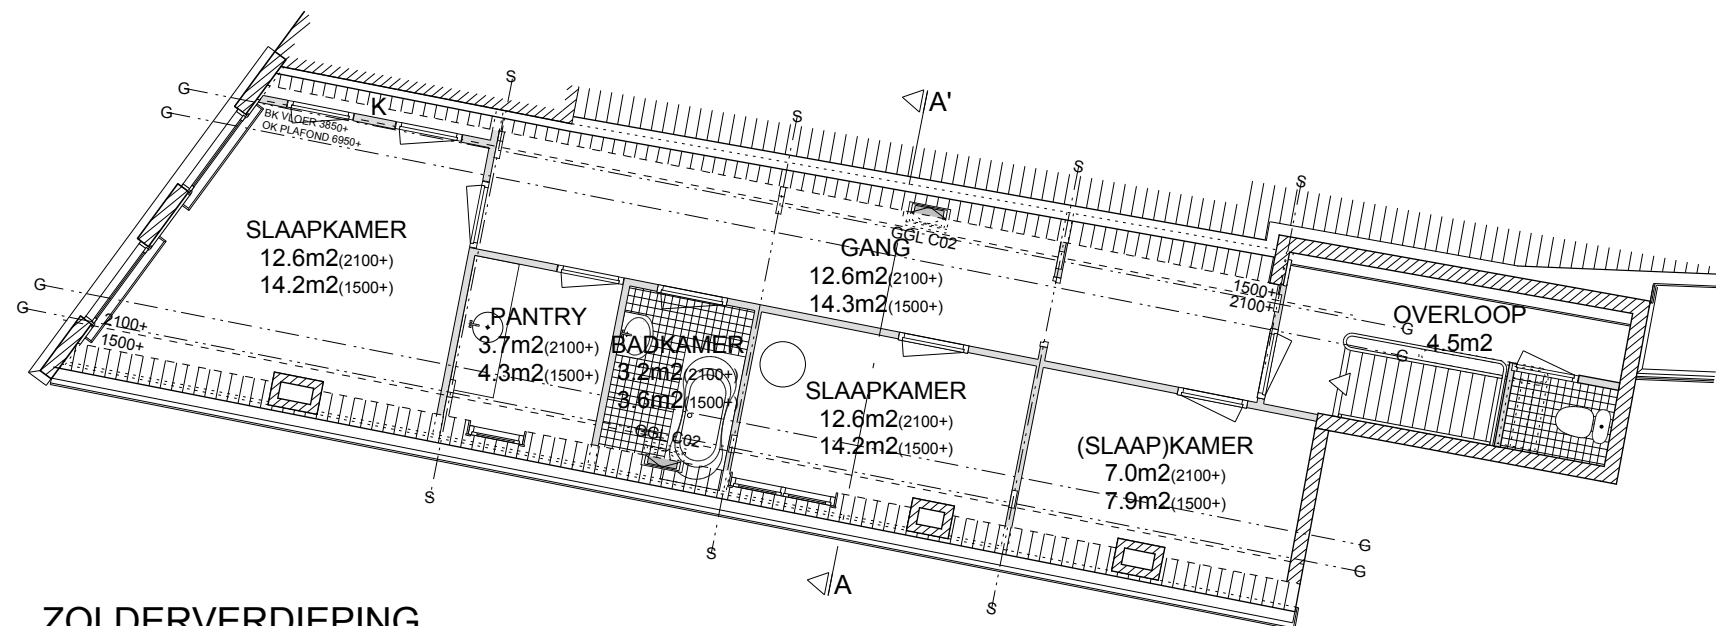


ZOLDERVERDIEPING

STALEN BALKEN BRANDVRIJ OMKLEDEN => met PROMAT PROMATECT 20mm. (60 minuten)(of gelijkwaardig) tbv hoofdconstructie

ir **Frank Goppel**
ARCHITEKTEN BV


RESTAURATIE **PLANNEN** Krt. Noodgodtsstraat 5
 WONINGVERBETERING 2801 RJ Gouda
 UITBREIDING 2801 RJ Gouda
 Telefoon: 0182-513874
 Fax: 0182-551173

VERDIEPING	w2		
NW.	w1	03-08-'11	MM
Schaal : 1:100	A3	0	01-07-'11
VERNIEUWEN PLADAK & AANBR. ISOLATIE KLEIWEWEG 39 te GOUDA			
i.o.v. Megaros bv Emmaplein 8 1075 AW Amsterdam tel. 020-6711366 fax. 020-6649254		Werk : KWG 39 Tekening : 1.02	

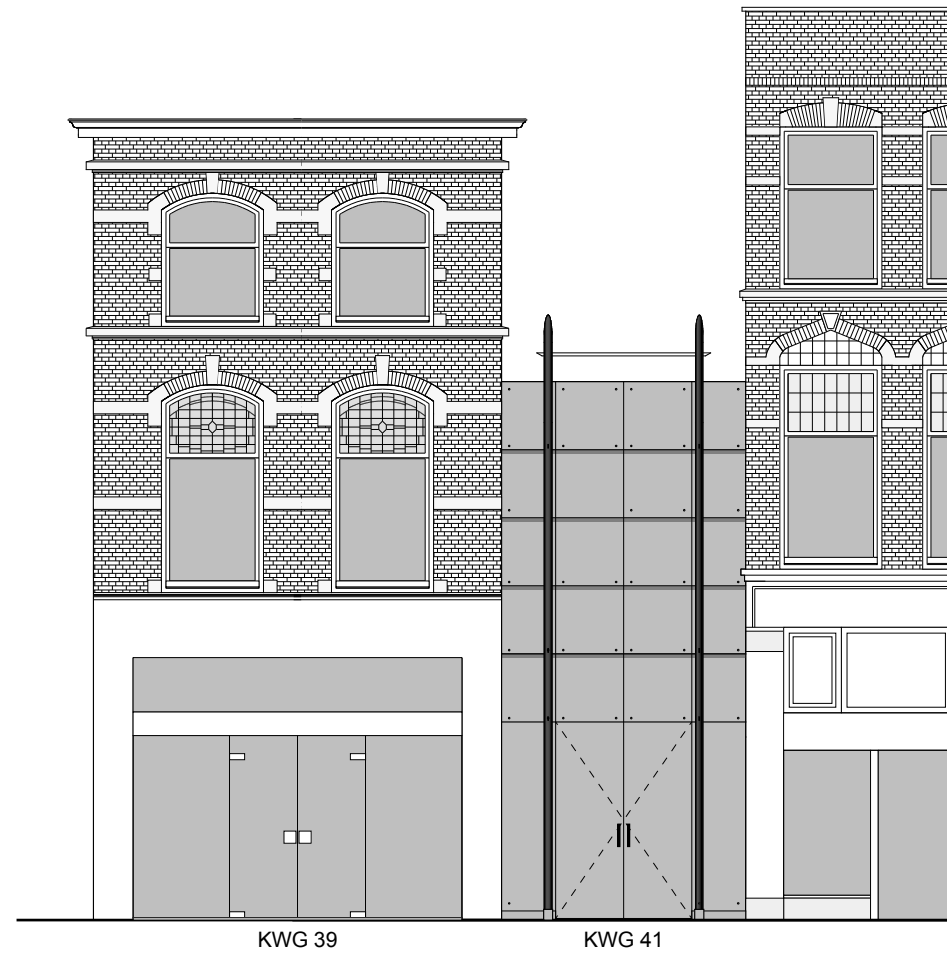


VOORGEVEL

3415+
3735+
3255+
PEIL=0

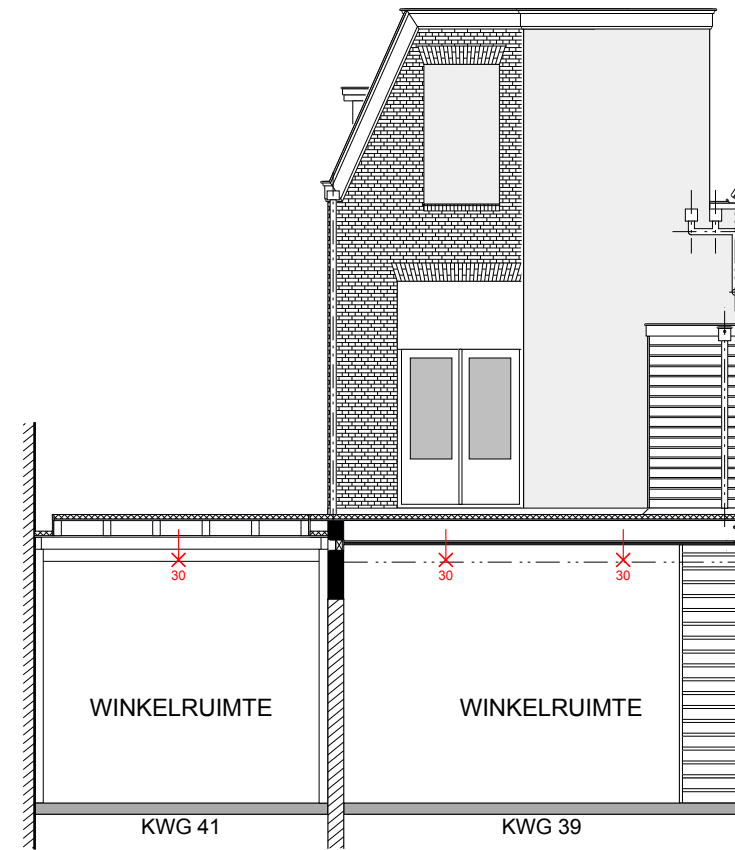

ACHTERGEVEL/DOORSNEDE B-B'

10270+ 10500+
10050+
8090+
7250+
6950+ 6335+
6115+
3850+ 3815+
3550+
PEIL=0

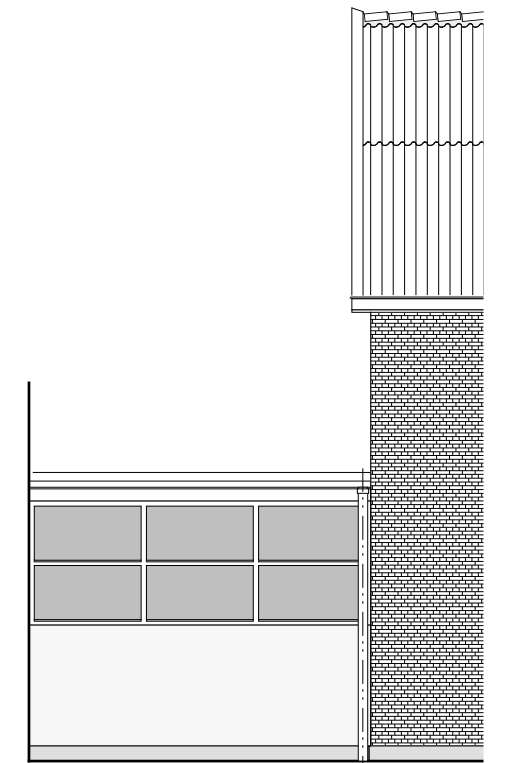


RECHTER ZIJGEVEL KWG 41

ir **Frank Goppel**
ARCHITEKTEN BV


RESTAURATIE
WONINGVERBETERING
UITBREIDING **PLANNEN**
Krt. Noodgodsstraat 5
2801 RJ Gouda
Telefoon: 0182-513874
Fax: 0182-551173

GEVELS	w2		
NW.	w1	03-08-'11	MM
Schaal: 1:100	A3	0	01-07-'11
VERNIEUWEN PLADAK & AANBR. ISOLATIE KLEIWEG 39 te GOUDA			
i.o.v. Megaros bv Emmaplein 8 1075 AW Amsterdam tel. 020-6711366 fax. 020-6649254		Werk: KWG 39 Tekening: 1.03	

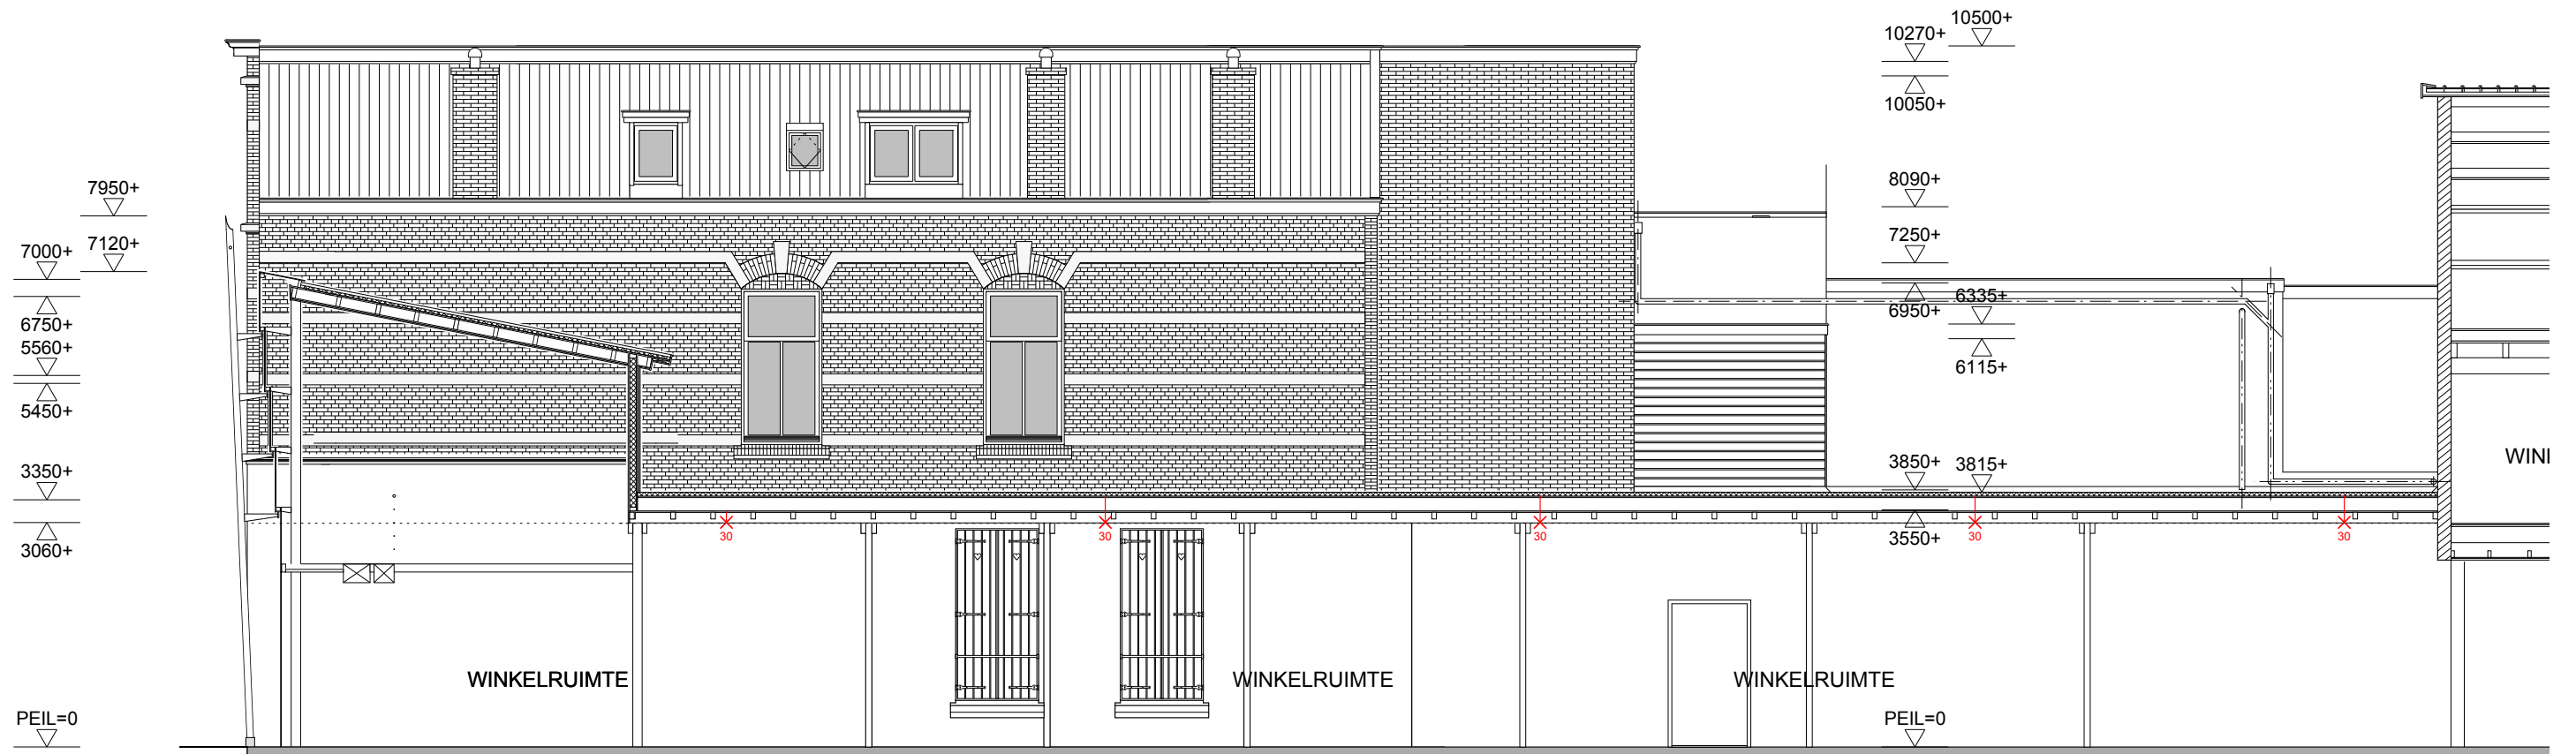


ZIJGEVEL KWG 39 / DOORSNEDE KWG 41

DOORSNEDE A-A'

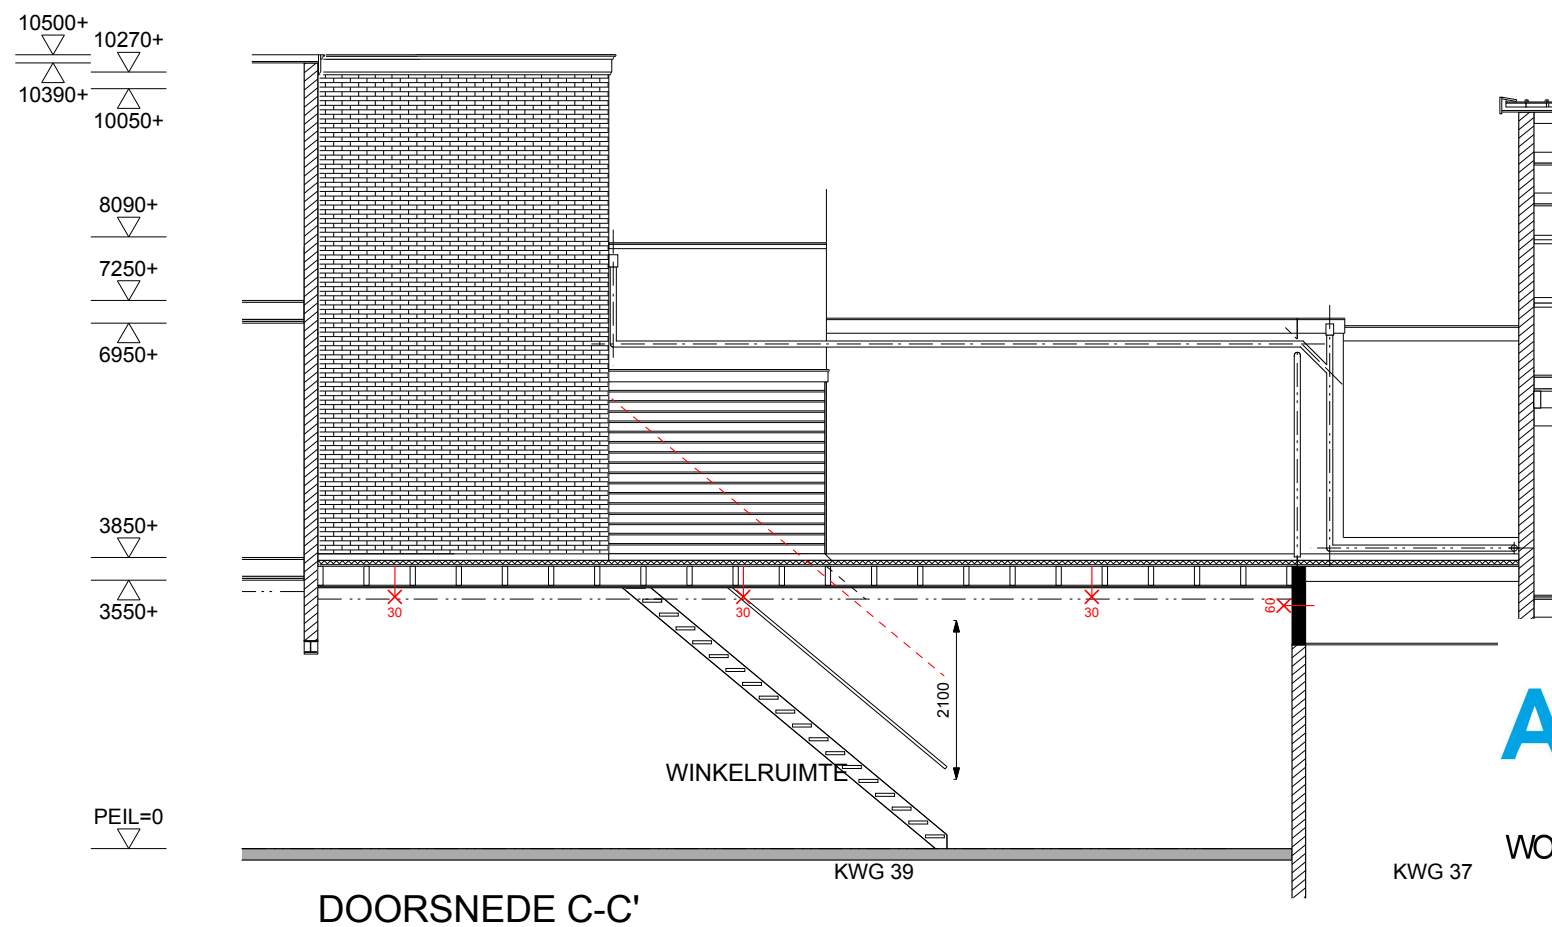

DOORSNEDE C-C'

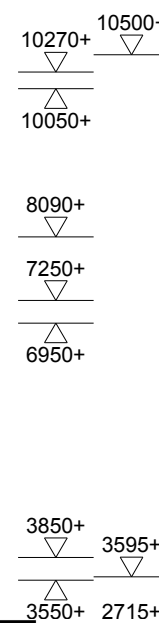

OPBOUW PLATDAK (trapopgang):
 BITUMINEUZE DAKBEDEKKING 2-LAAGS
 PS ISOLATIE CEVOTHERM 60mm. (Rc=2.5)
 DAMPREMMENDE FOLIE PE 0.2
 UNDERLAYMENT 18mm.
 BALKLAAG 44x98mm. hoh 400mm.
 RACHELS 18x44mm. hoh 300mm.
 2x GIPSKARTONPLAAT 12.5mm.

OPBOUW PLATDAK:
 BITUMINEUZE DAKBEDEKKING 2-LAAGS
 PS ISOLATIE CEVOTHERM 60mm. (Rc=2.5)
 DAMPREMMENDE FOLIE PE 0.2
 UNDERLAYMENT 18mm.
 BALKLAAG 71x271mm. hoh 600mm.
 RACHELS 18x44mm. hoh 300mm.
 2x GIPSKARTONPLAAT 12.5mm.

OPBOUW WAND TRAPOPGANG:
 WESTERN RED CEDAR 18mm.
 RACHELS 15x44mm. hoh 300mm.
 WATERWERENDE FOLIE TYVEK
 MULTIPLEX 15mm.
 HOUTEN REGELS 44x67mm. hoh 600mm.
 MINERALE WOL 70mm. (Rc=2.5)
 MULTIPLEX 15mm.
 DAMPREMMENDE FOLIE PE 0.2
 GIPSKARTONPLAAT 12.5mm.

ir **Frank Goppel**
ARCHITEKTEN BV

RESTAURATIE
 WONINGVERBETERING
 UITBREIDING

Krt. Noodgodtsstraat 5
 2801 RJ Gouda
 Telefoon: 0182-513874
 Fax: 0182-551173

ZIJGEVEL/ DOORSNEDE	W2		
	W1	03-08-'11	MM
Schaal : 1:100	A3	0	01-07-'11
VERNIEUWEN PLADAK & AANBR. ISOLATIE KLEIWEWEG 39 te GOUDA			
i.o.v. Megaros bv Emmaplein 8 1075 AW Amsterdam tel. 020-6711366 fax. 020-6649254		Werk : KWG 39 Tekening : 1.04	