


BEGANE GROND

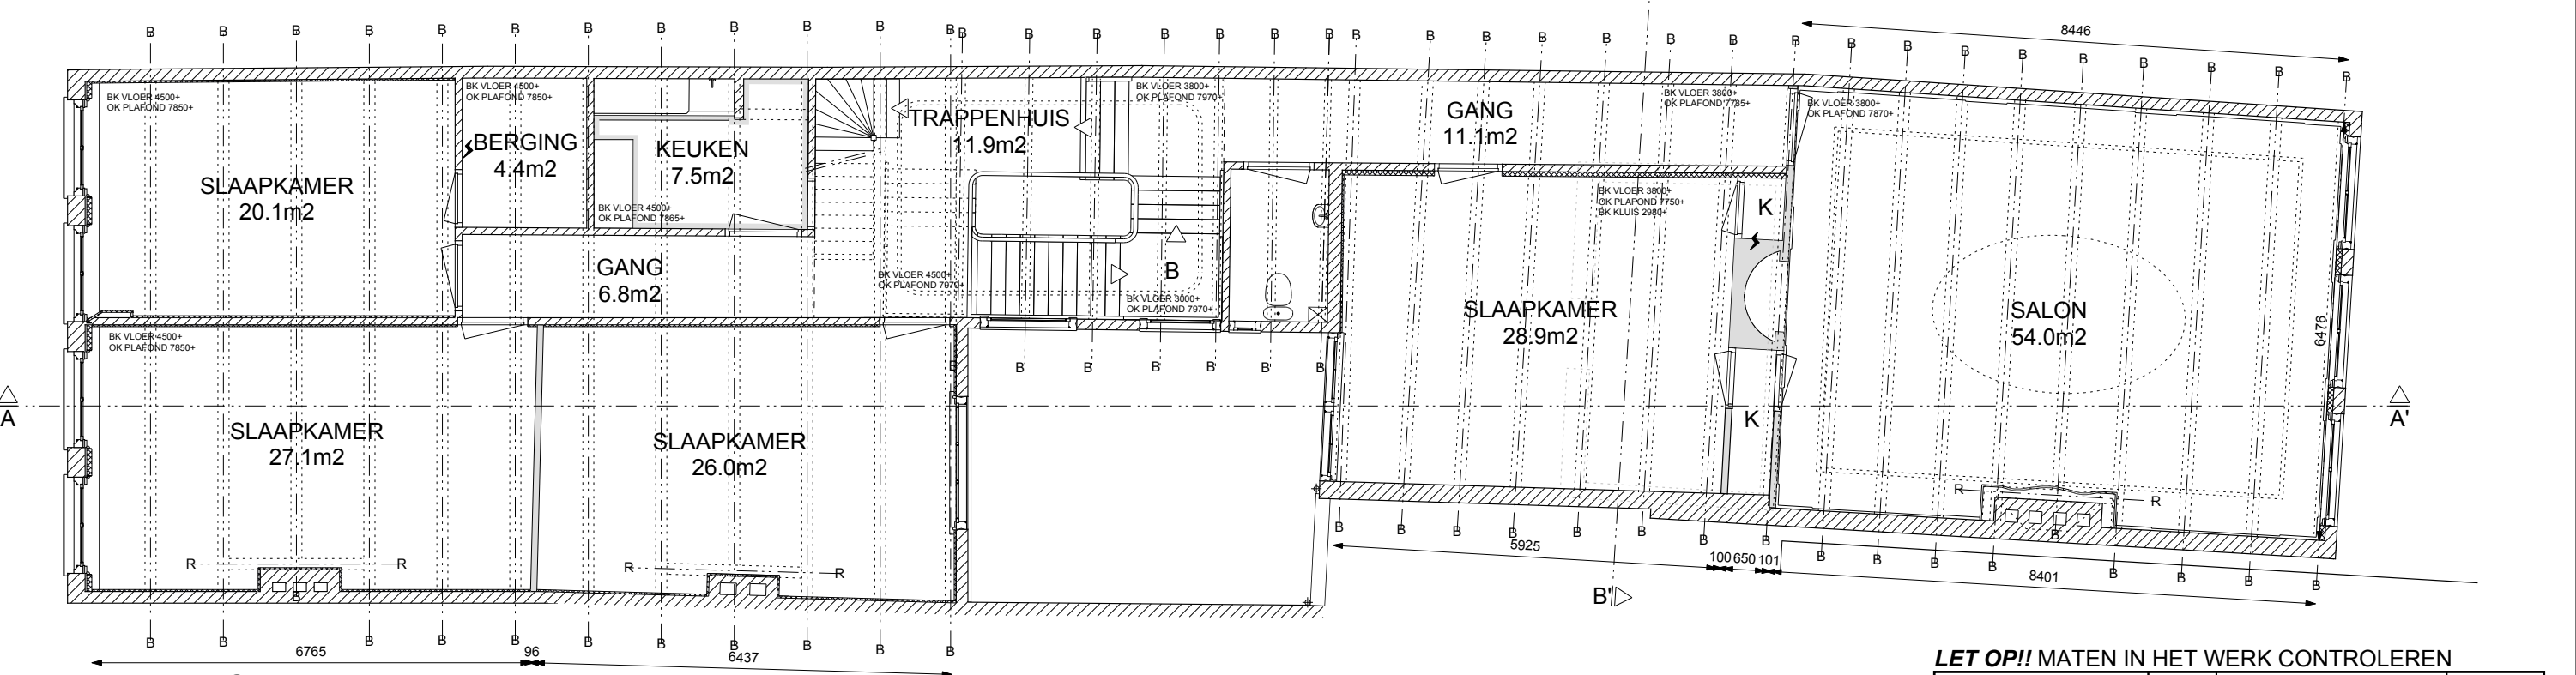

VERDIEPING

ir **Frank Goppel**  
**ARCHITEKTEN** BV

RESTAURATIE  
 WONINGVERBETERING  
 UITBREIDING

PLANEN

Krt. Noodgodstraat 5  
 2801 RJ Gouda  
 Telefoon: 0182-513874  
 Fax: 0182-551173

**LET OP!! MATEN IN HET WERK CONTROLEREN**

BEGANE GROND	W2		
VERDIEPING	W1		
BEST.			
Schaal : 1:100	A3	o	23-11-'10
MM			
VERBOUWING WOONHUIS OOSTHAVEN 57 te GOUDA			
i.o.v.	Werk :	OHG 57	
	Tekening :	<b>0.01</b>	

Op onze bouwtekeningen en -schetsen rust auteursrecht. Volgens Artikel 1 van de Auteurswet 1912 is het ons uitsluitend recht om deze werken openbaar te maken en te veeleuvoldigen, behoudens de beperkingen, bij de wet gesteld. Niemand mag deze werken gebruiken om er mee te bouwen, deze te verspreiden of te kopiëren mits daarvoor onze uitdrukkelijke toestemming gegeven is en een vergoeding daarvoor is afgesproken. Dit geldt ook voor tekeningen en ontwerpen aan de hand van (duidelijke) instructies en ideeën van de opdrachtgever. Op de door ons ontworpen gebouwen rust het beeldrecht. Volgens het beeldrecht mogen afbeeldingen van ons werk niet zonder onze toestemming verspreid worden wanneer het gebouw de hoofdafbeelding is. Wij behouden onze rechten voor bij inbreuk een schadeloosstelling te eisen. Bij opzettelijke inbreuken heeft het Openbaar Ministerie de mogelijkheid om over te gaan tot strafrechtelijke vervolging. Naast een geldboete van maximaal € 45.378,- kan de rechter een gevangenisstraf opleggen van ten hoogste vier jaar.